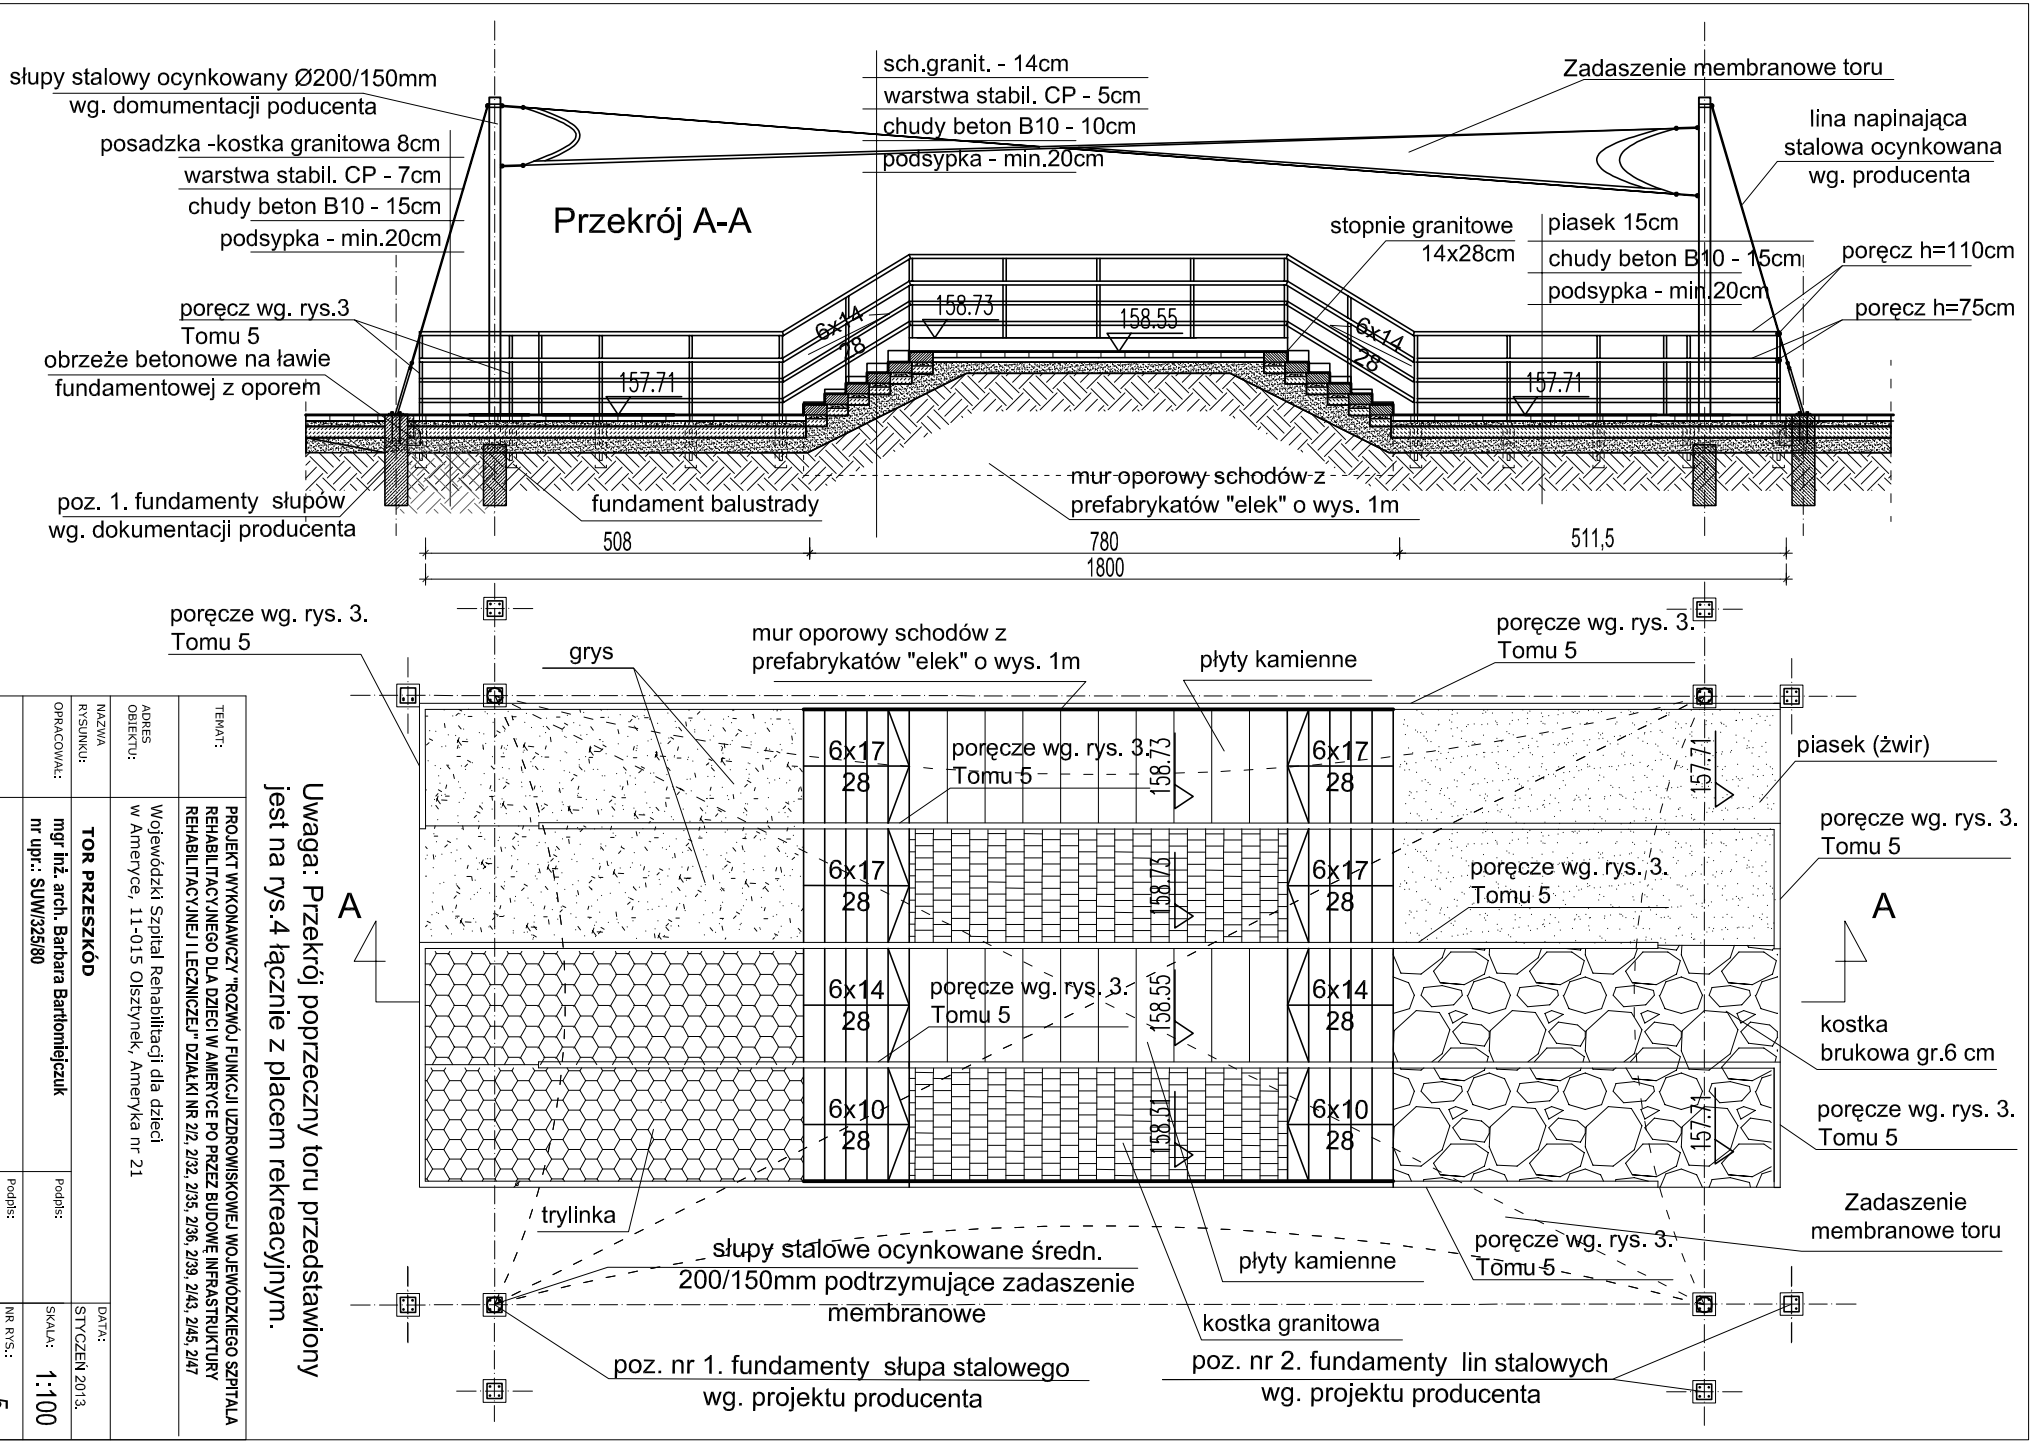

Uwaga: Przekrój poprzeczny toru przedstawiony jest na rys.4 łącznie z placem rekreacyjnym.

TEMAT: PROJEKT WYKONAWCZY "ROZWÓJ FUNKCJI UZDROWISKOWEJ WOJEWÓDZKIEGO SZPITALA REHABILITACYJNEGO DLA DZIECI W AMERYCE PO PRZEZ BUDOWĘ INFRASTRUKTURY REHABILITACYJNEJ I LECZNICZEJ" DZIAŁKI NR 2/2, 2/32, 2/35, 2/36, 2/39, 2/43, 2/45, 2/47

ADRES OBIEKTU: Wojewódzki Szpital Rehabilitacji dla dzieci w Ameryce, 11-015 Olsztynek, Ameryka nr 21

NAZWA RYSUNKU:

OPRACOWAŁ: mgr inż. arch. Barbara Bartłomiejczuk nr upr.: SUW/325/80

TOR PRZESZKÓD

Podpis:

Podpis:

Podpis:

DATA: STYCZEŃ 2013.

SKALA: 1:100

NR RYS.: 5

Branża.: Architektura